


Via G. Falcone e F. Morvillo

IMMOBILE "B"

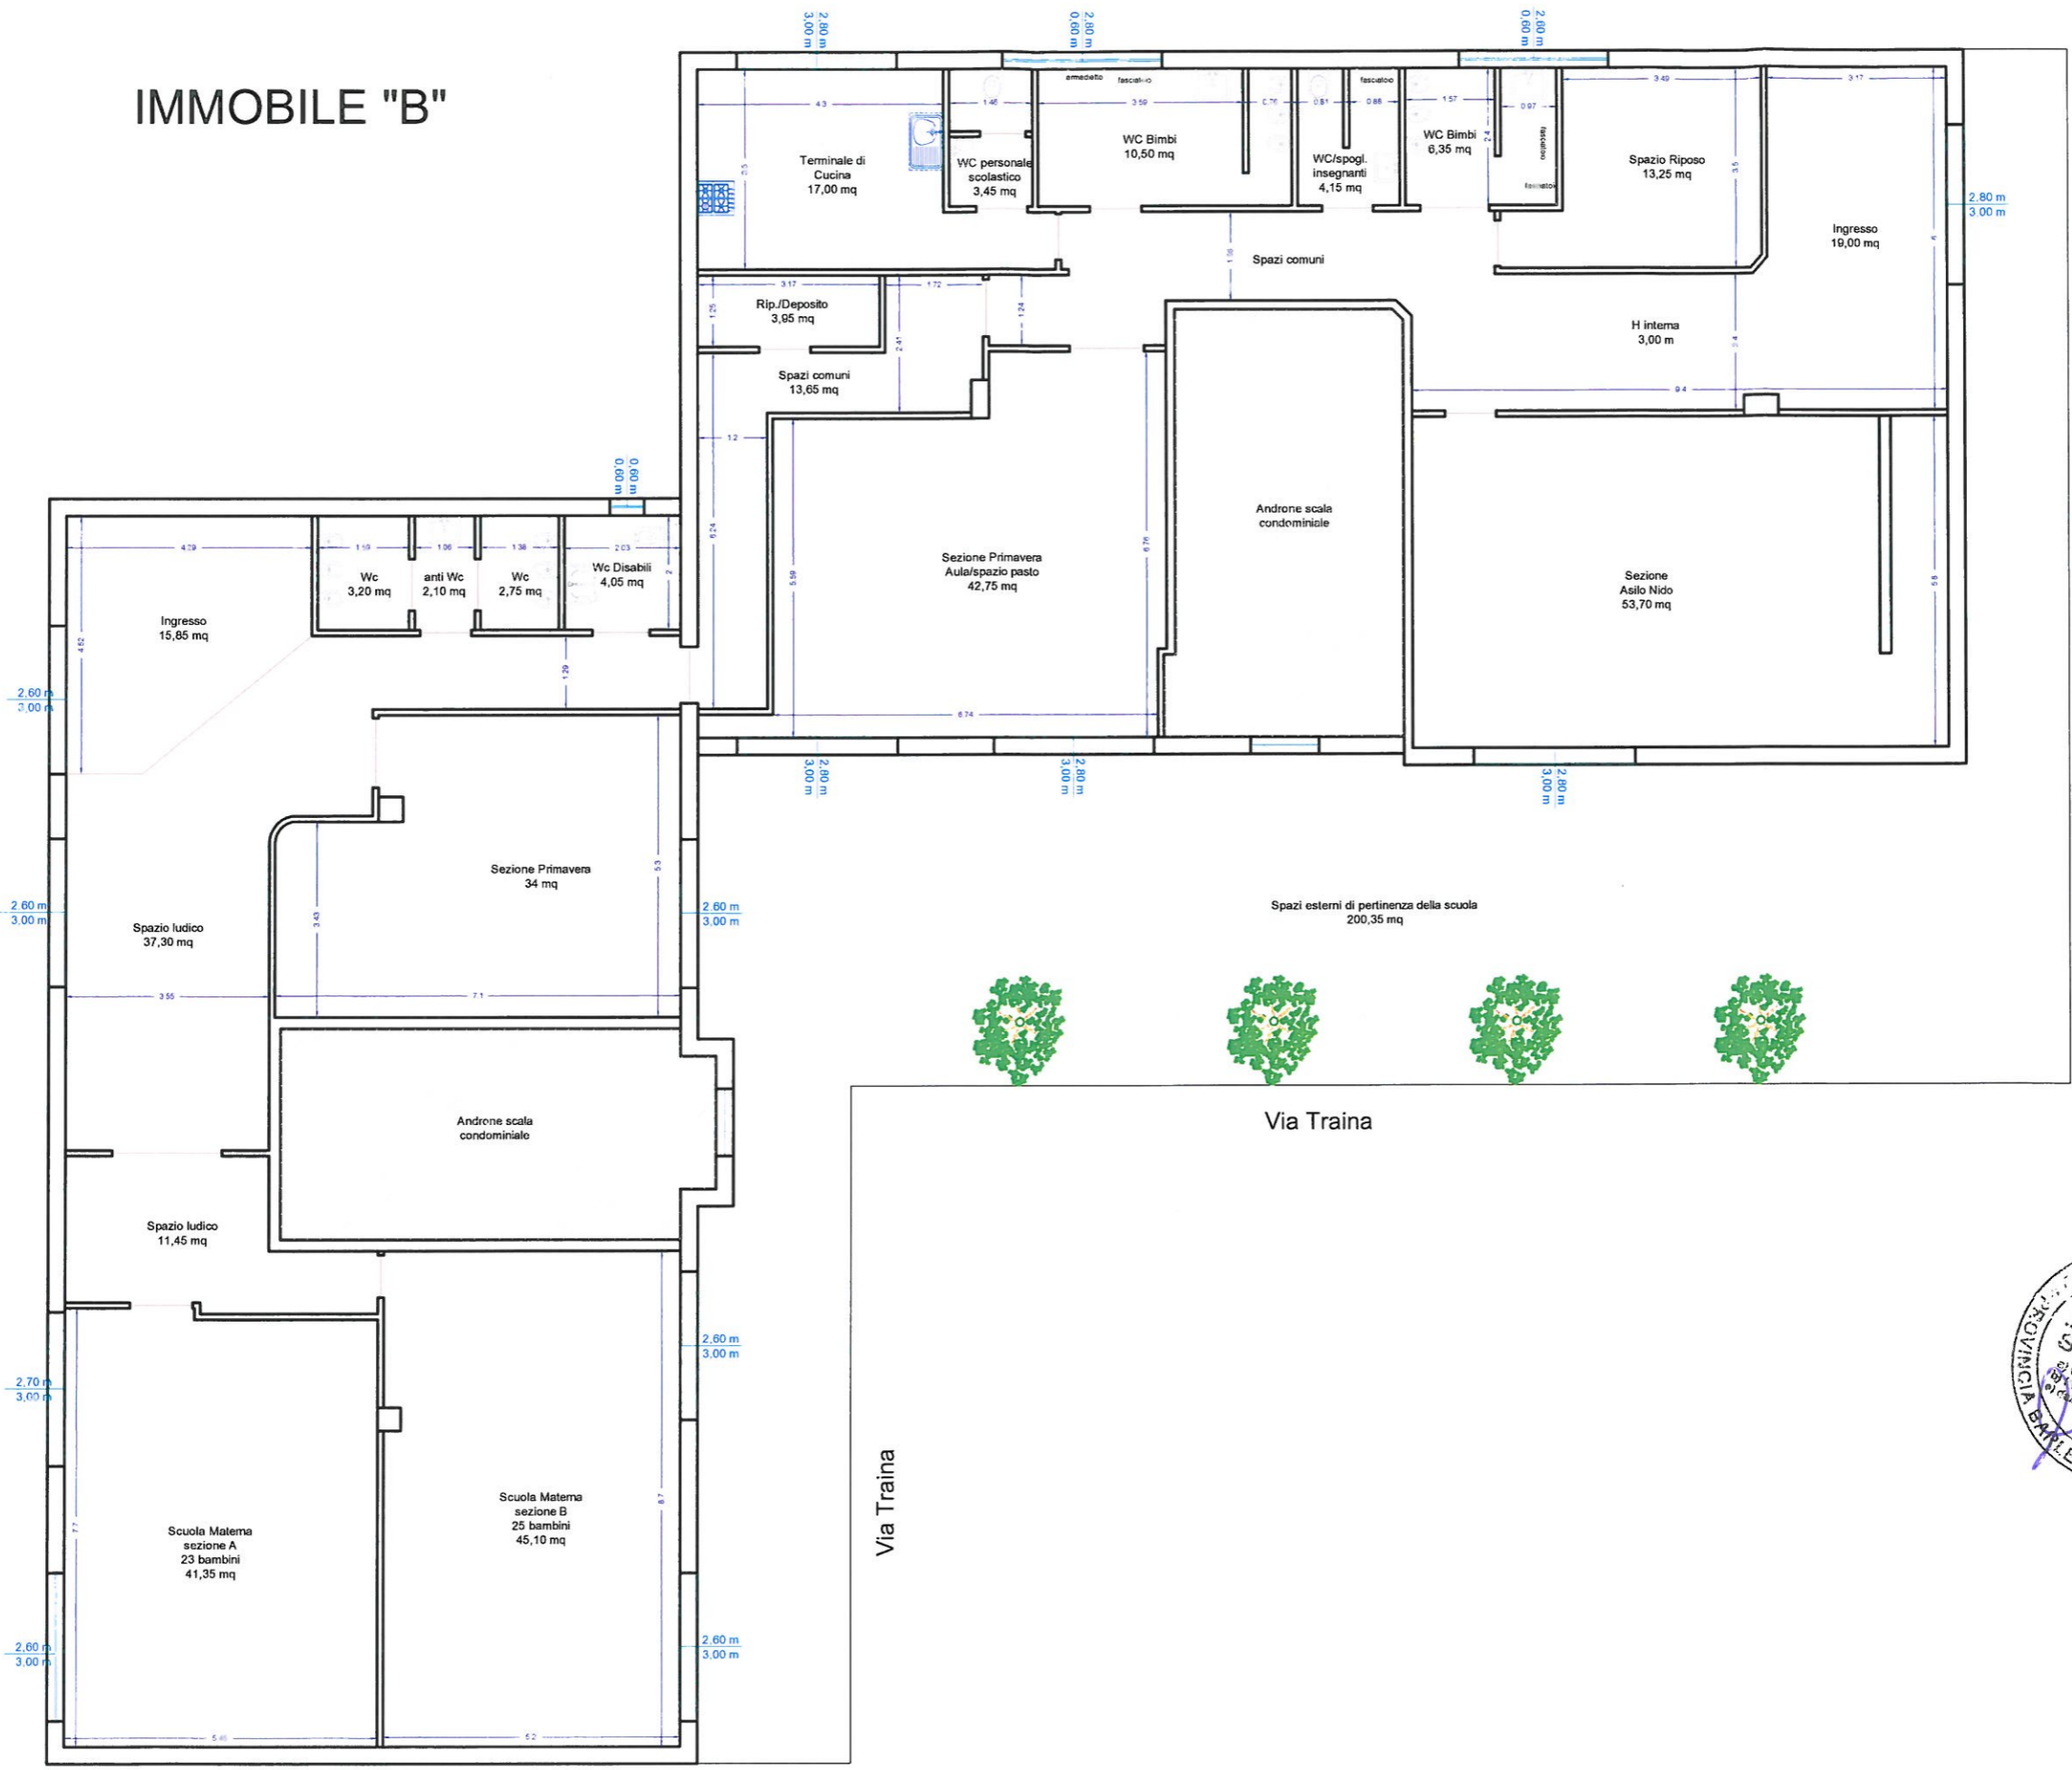

Via Traina

Via Traina

